

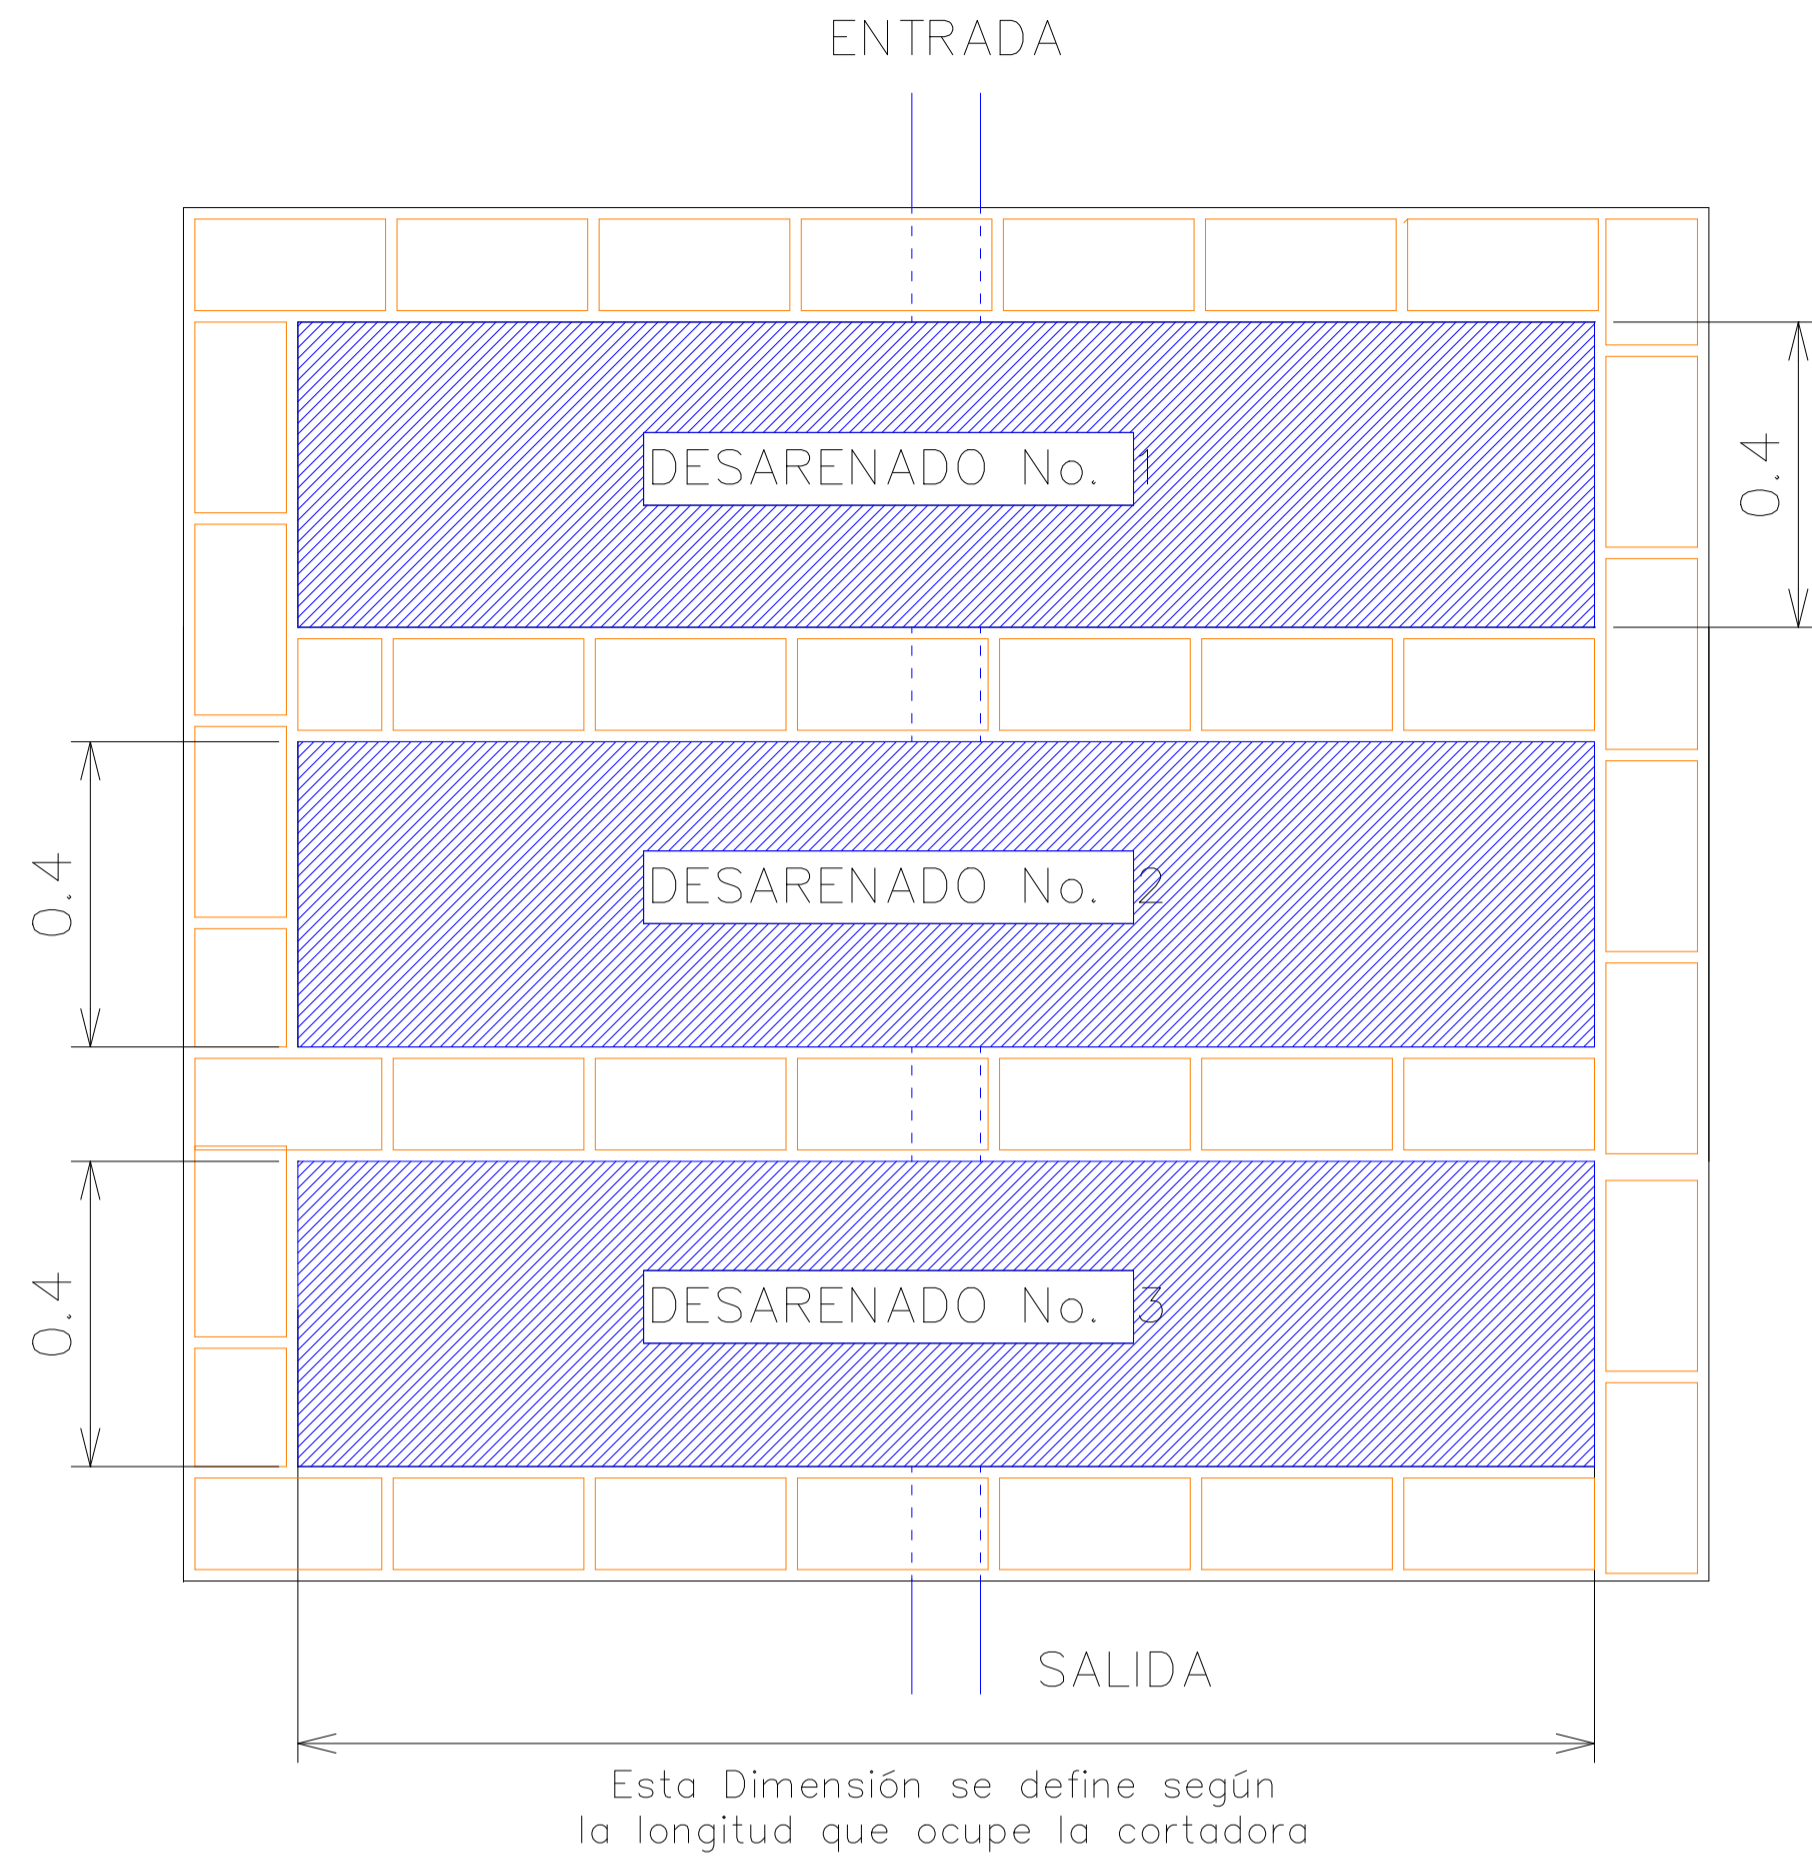


PLANTA
DESARENADOR PARA CORTADORA DE LADRILLO

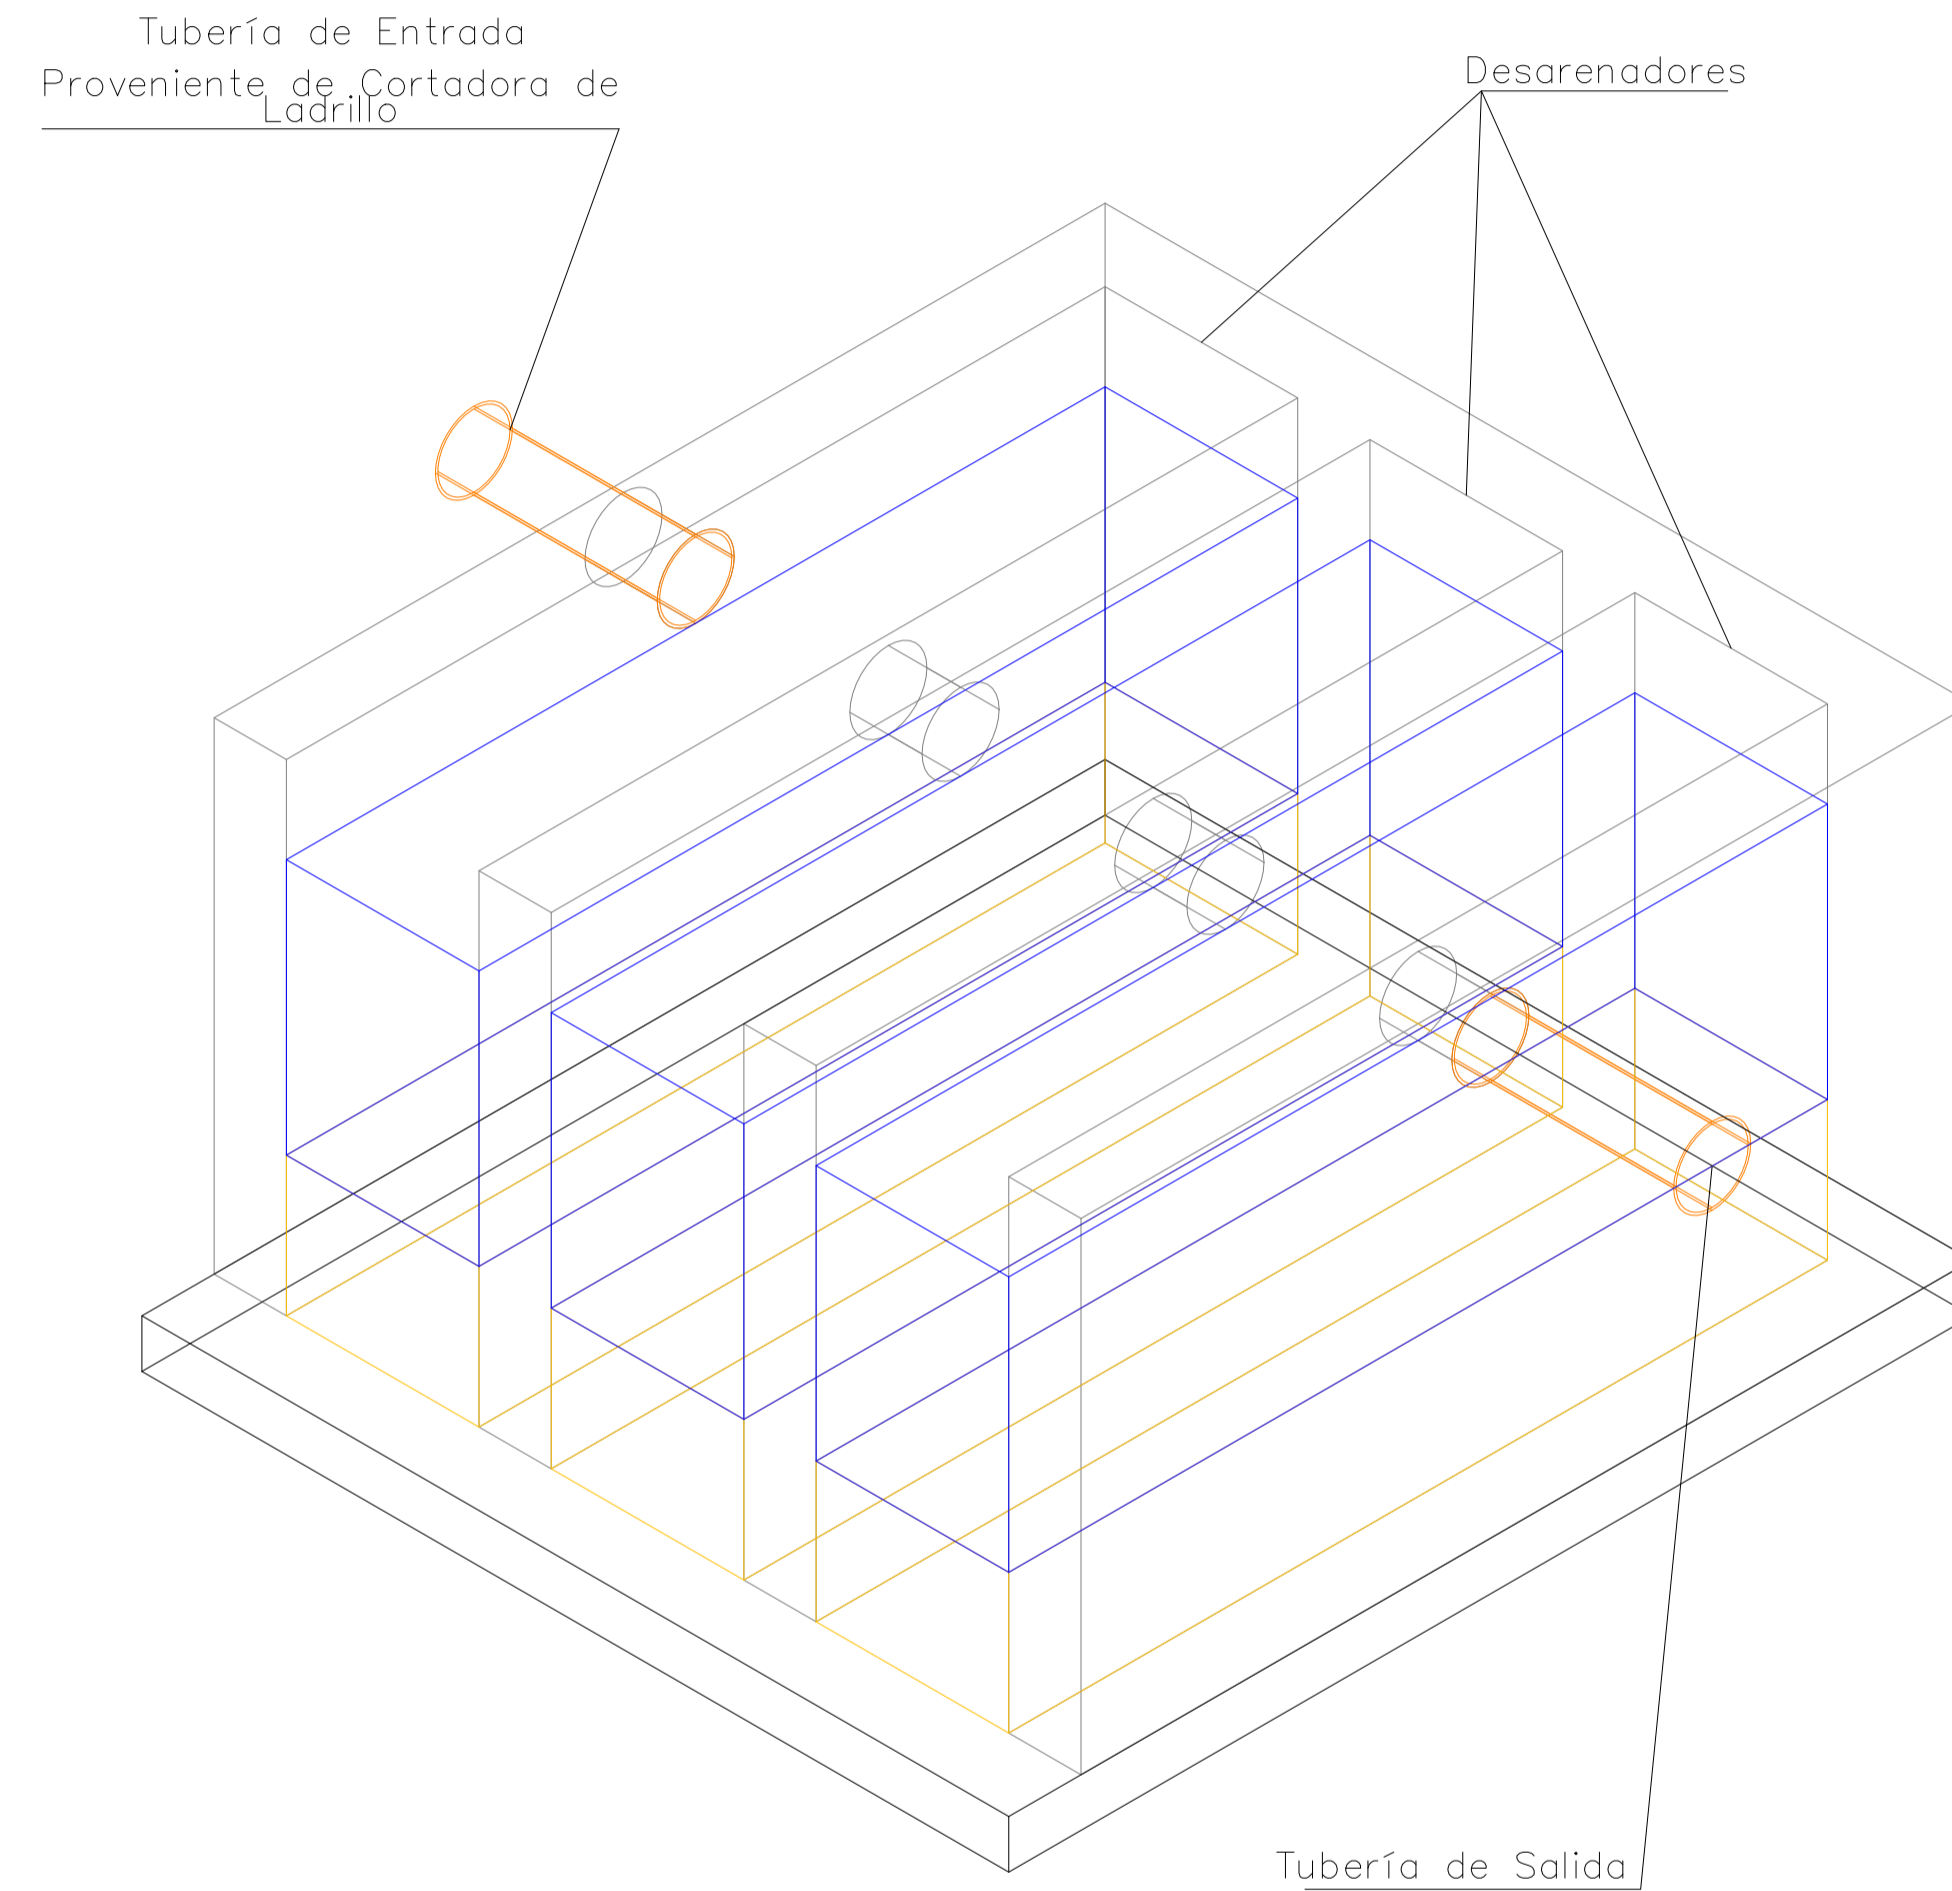


PERFIL
DESARENADOR PARA CORTADORA DE LADRILLO

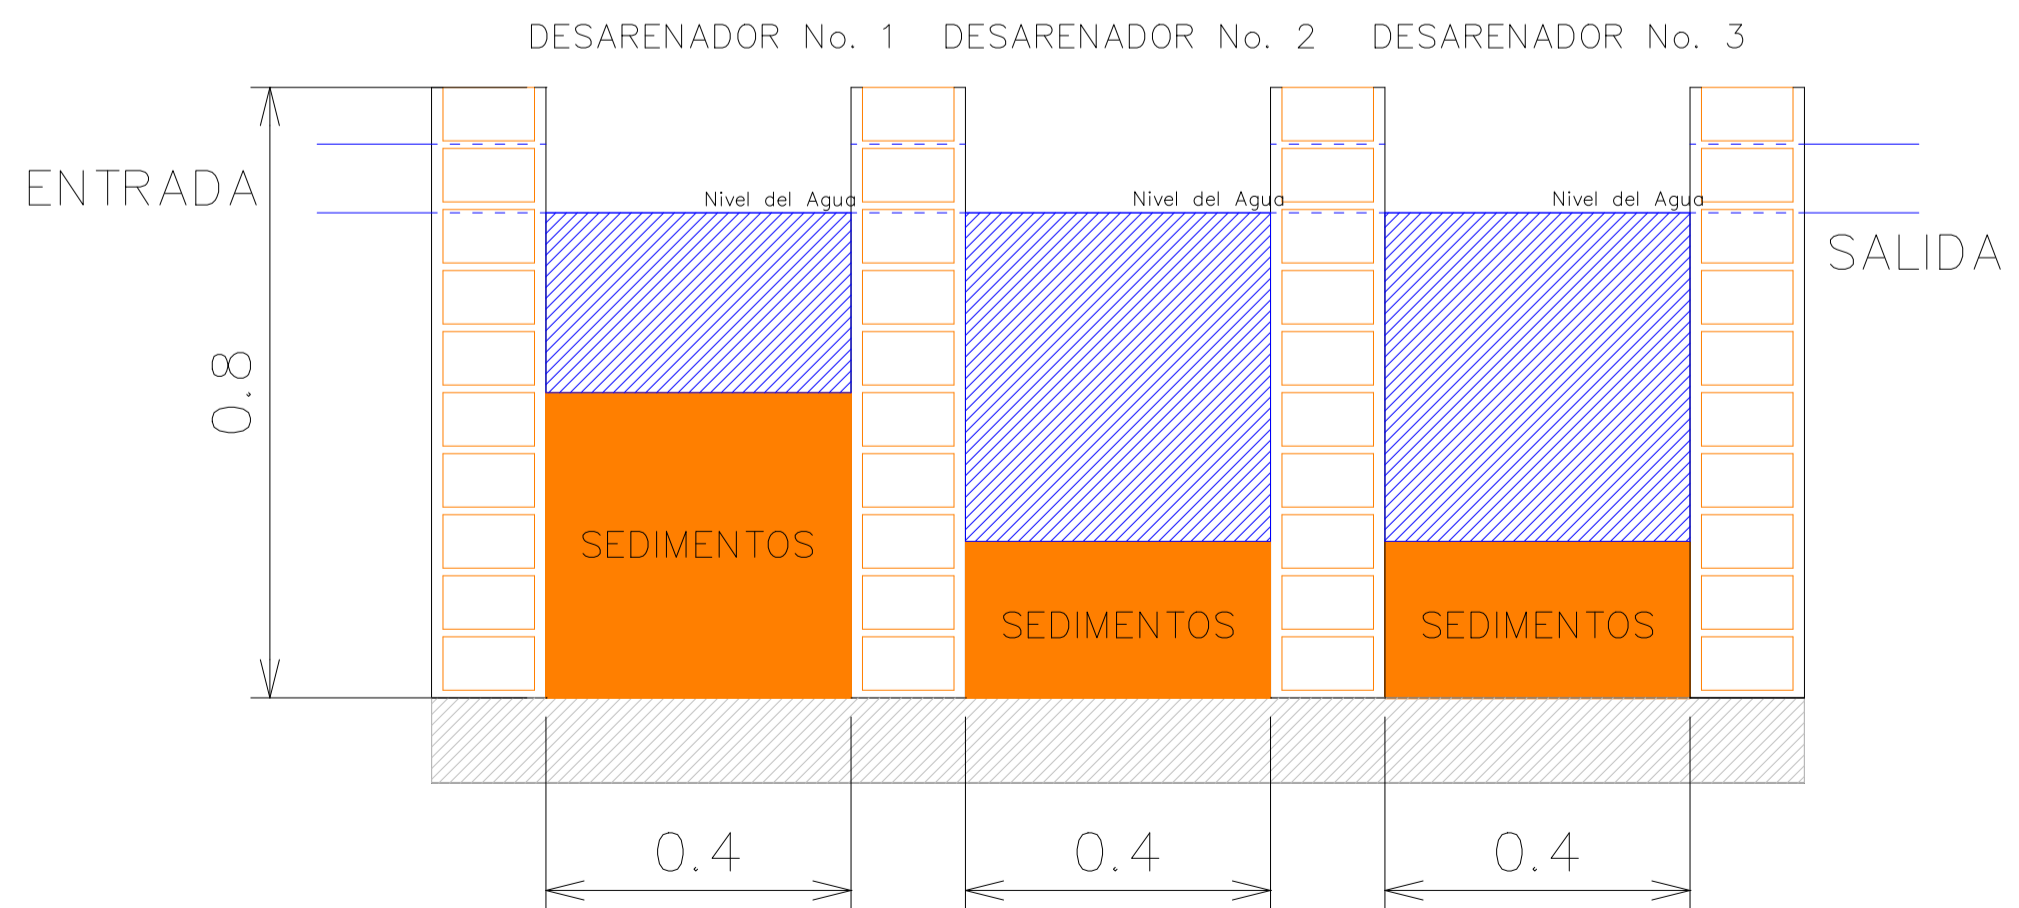

PLANO No. DE
ESCALA: FECHA:

CONTIENE:

NOMBRE Y LOGO
DEL PROYECTO

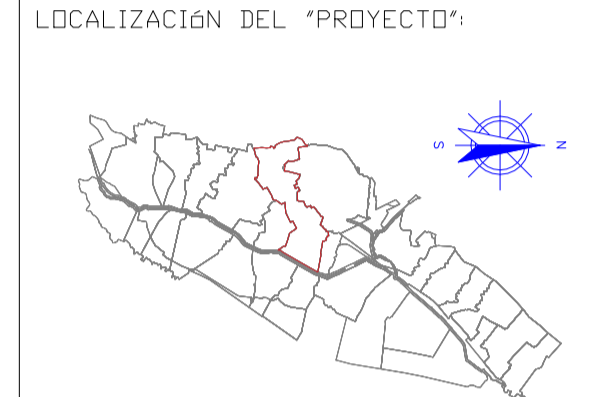

DIRECCIÓN PROYECTO:
No. PREDIAL PROYECTO:

FIRMA INGENIERO DISEÑADOR:
NOMBRE: _____
T.P.: _____

REVISADO Y APROBADO REPRESENTANTE LEGAL:
NOMBRE: _____
C.C.: _____

CONVENCIONES:

OBSERVACIONES:

ESPACIO PARA SELLOS VEOLIA TUNJA

CONTIENE:

PLANO No. DE ESCALA:
FECHA: