


DETALLE INSTALACIÓN ACOMETIDA DE ACUEDUCTO DE 1/2" EN PISO

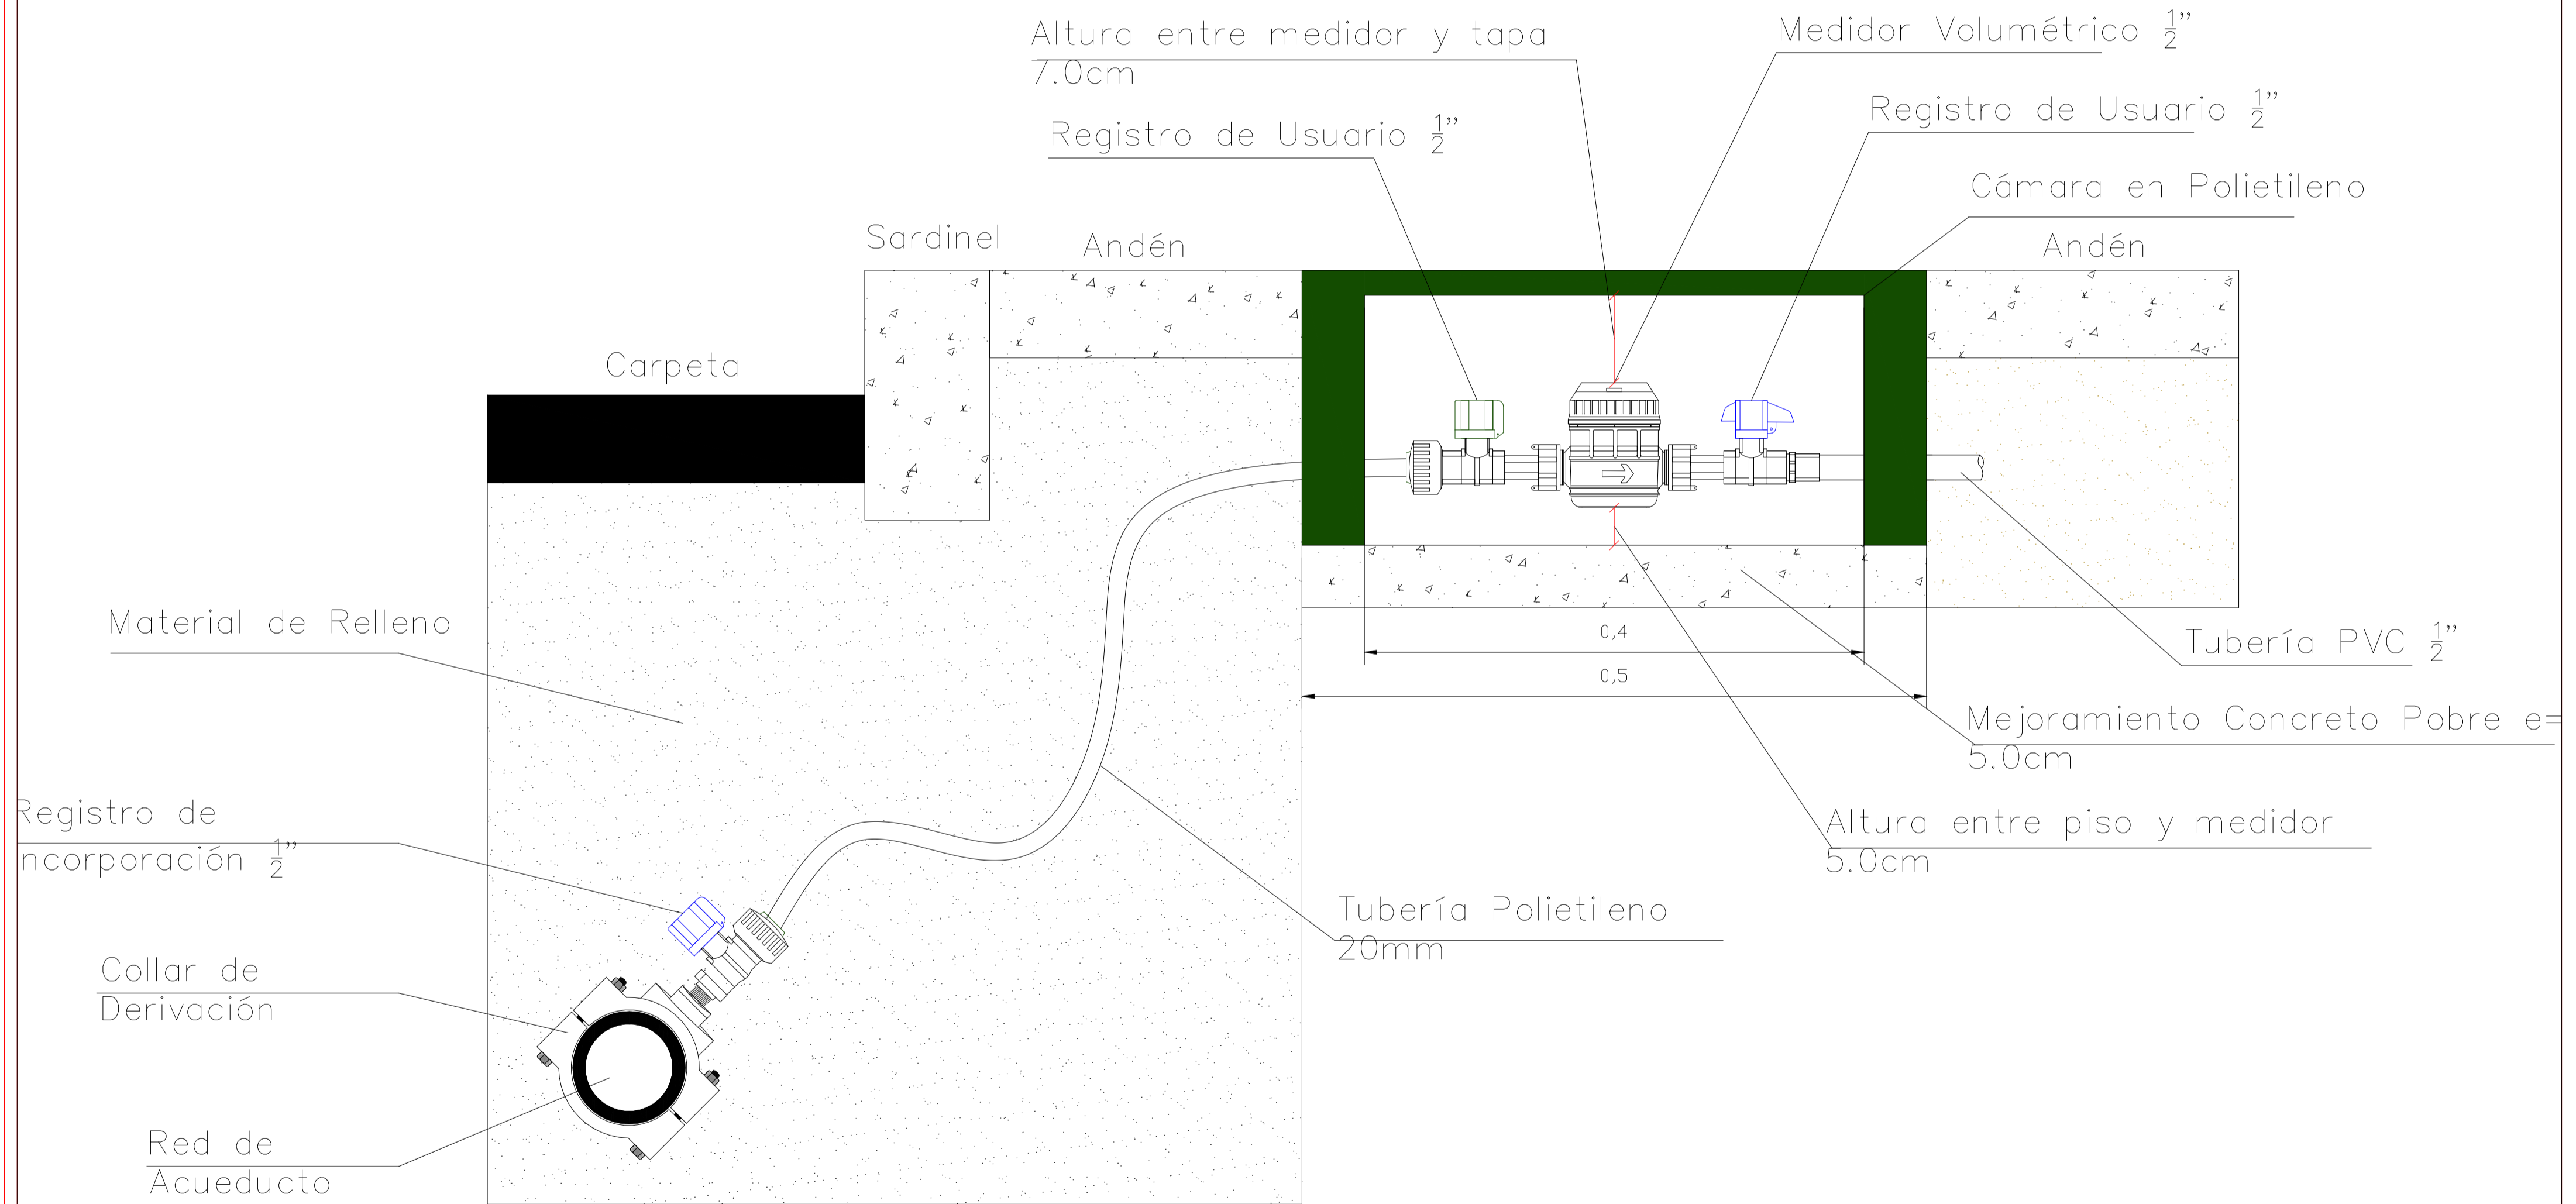

FECHA:	DE	PLANO No.
ESCALA:	↓	1
CONTIENE:		
NOMBRE Y LOGO DEL PROYECTO		
LOCALIZACIÓN DEL "PROYECTO":		
DIRECCIÓN PROYECTO:		
No. PREDIAL PROYECTO:		
FIRMA INGENIERO DISEÑADOR:		
NOMBRE:		
T.P:		
REVISADO Y APROBADO REPRESENTANTE LEGAL:		
NOMBRE:		
C.C:		
CONVENCIONES:		
OBSERVACIONES:		
ESPACIO PARA SELLOS VEDLIA TUNJA		
CONTIENE:		
PLANO No.	1	ESCALA:
DE	1	FECHA :